


# HALA SPORTOWA - SIŁOWNIA DLA SPORTOWCÓW skala 1:100

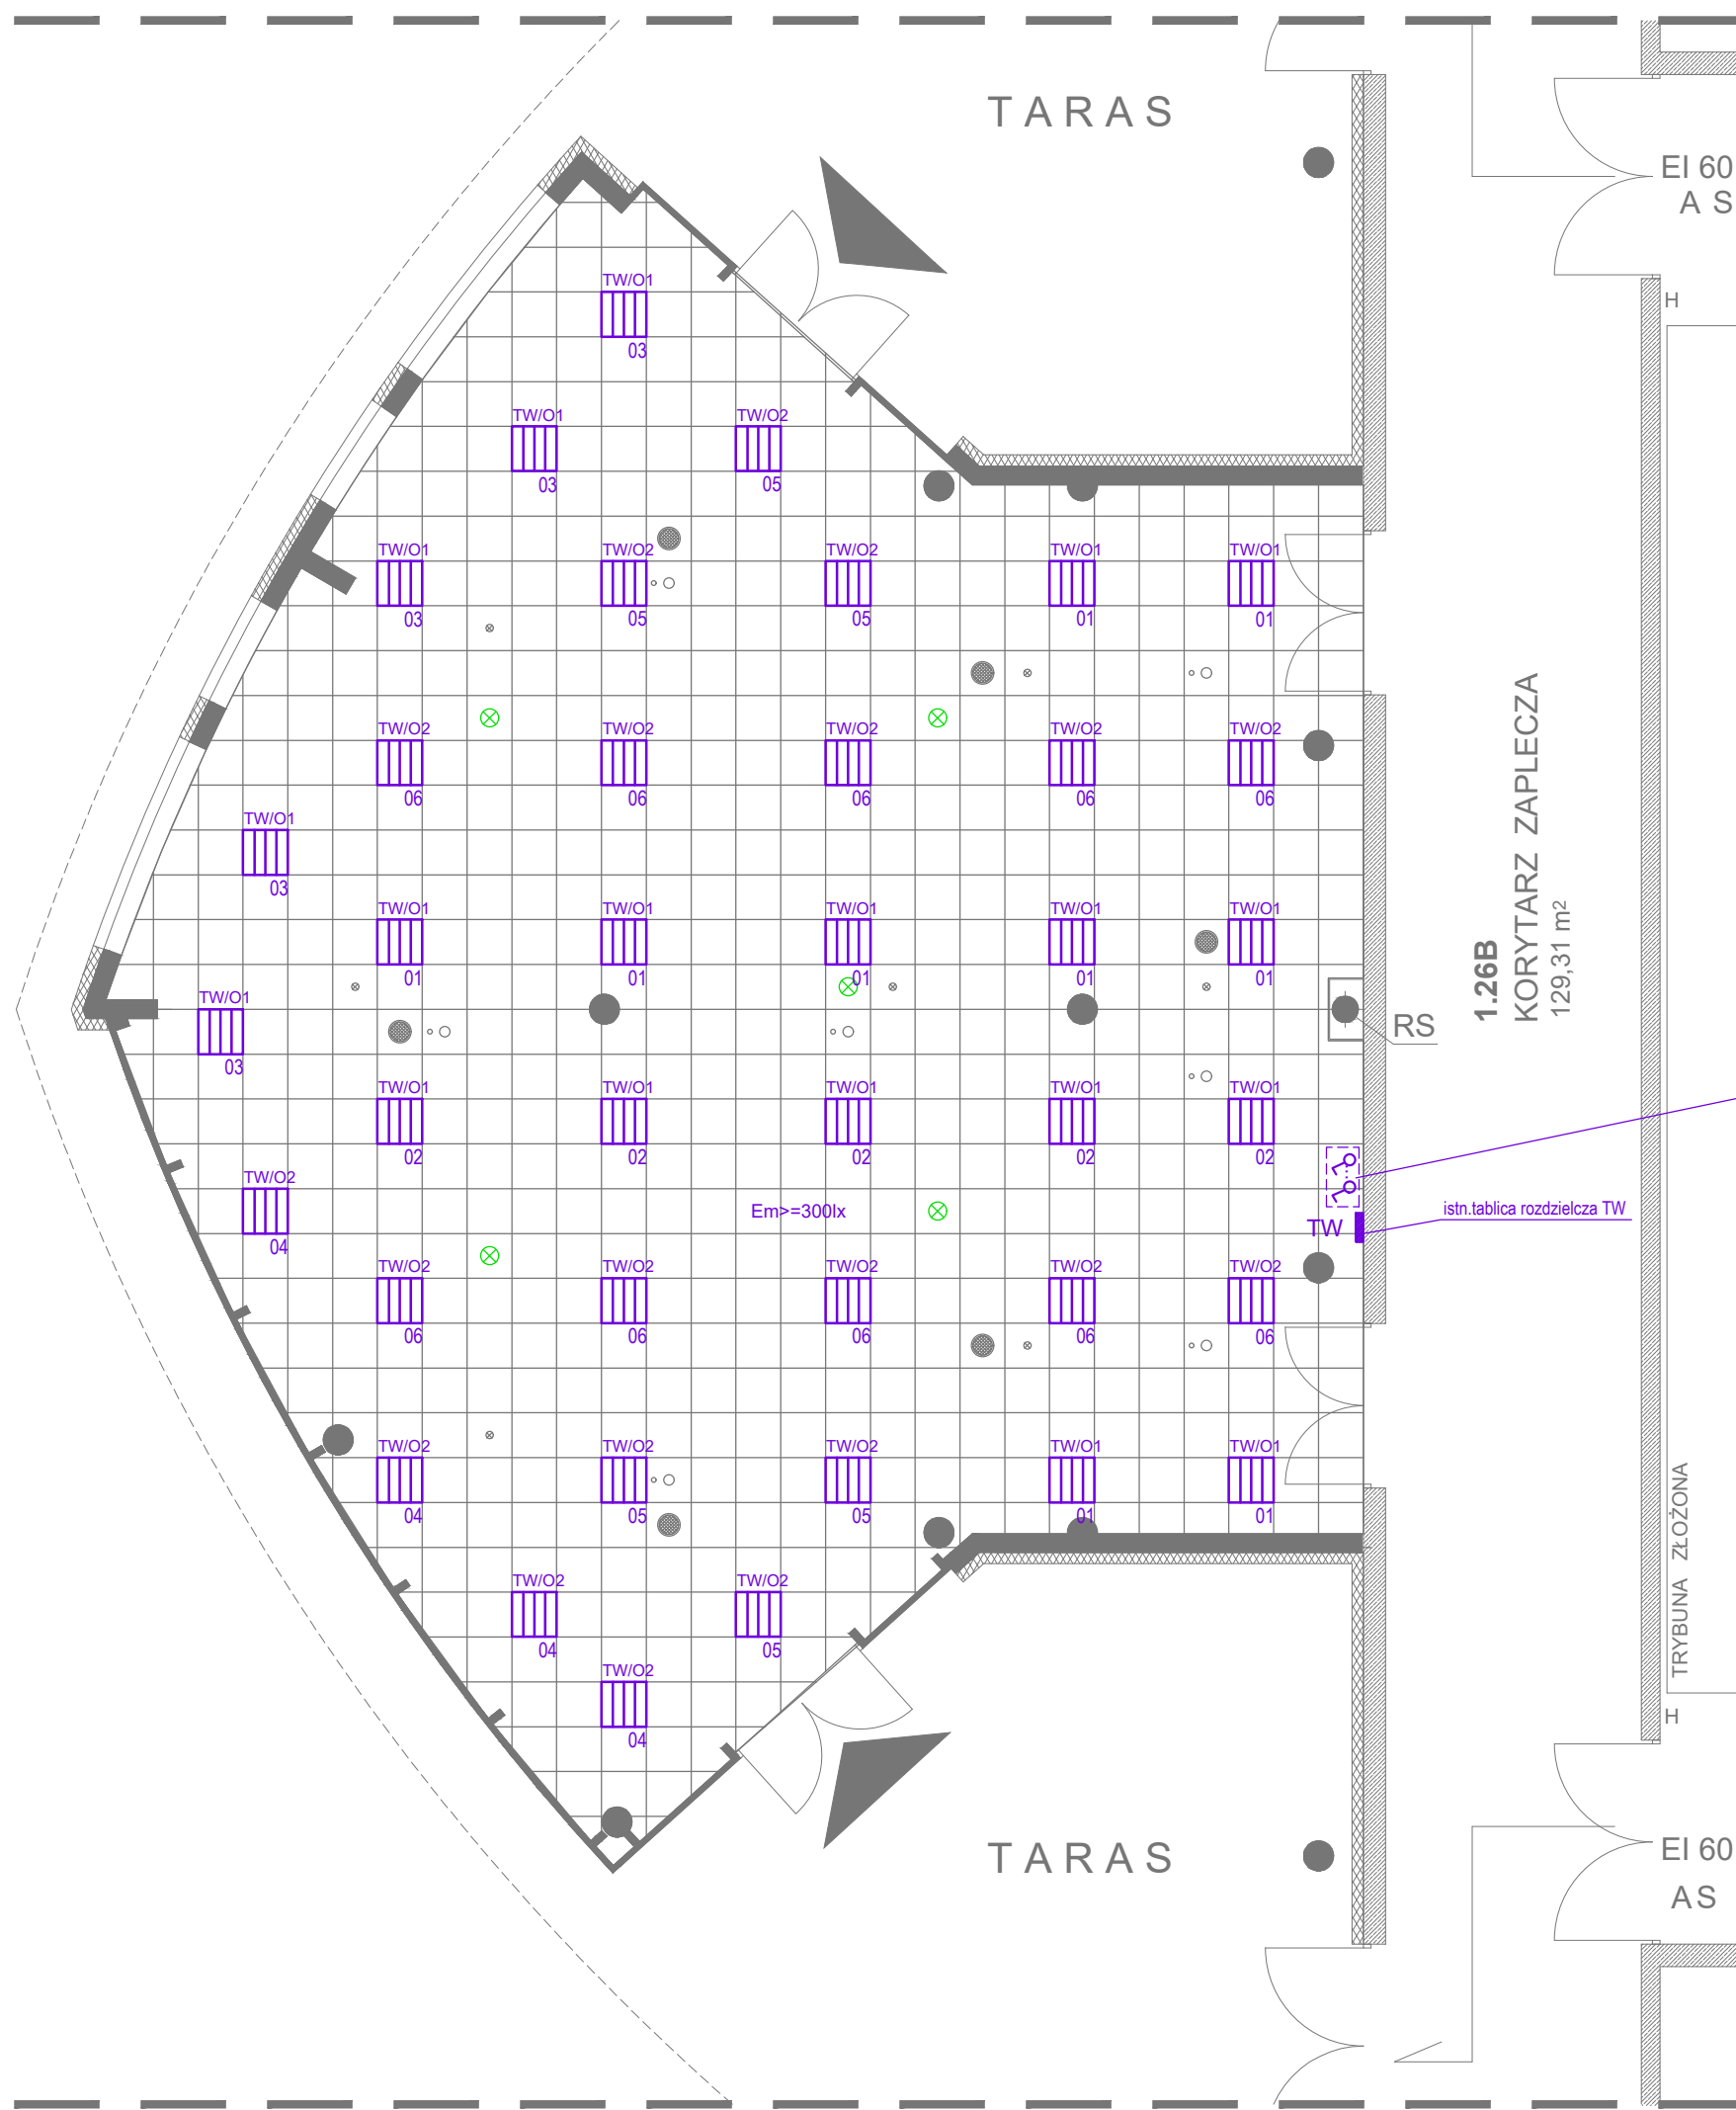






Opis obwodów oświetleniowych z istn. tablicy TW		
Symbol	Nazwa	Przewód
TW/O1	OBWÓD OŚWIETLENIOWY NR 1 - istniejący (do rozbudowy o dodatkowe oprawy i łączniki)	YDYzo 3x1,5 mm²
TW/O2	OBWÓD OŚWIETLENIOWY NR 2	YDYzo 3x1,5 mm²

istn.01-zmiana  
istn.2-ośw. zew.  
istn.3-ośw. zew.  
01  
02  
03  
04  
05  
06  
TW/O1...  
TW/O2...

istn.tablica rozdzielcza TW

**LEGENDA:**

-  oprawa kasetonowa 4x18W - np. EsSystem K4x18W
-  PUNKT ŚWIETLNY - demontaż
-  istn. OŚWIETLENIE AWARYJNE
-  istn. NAGŁOŚNIENIE
-  istn. CZUJNIK DYMU

**PRACOWNIA PROJEKTOWA**  
mgr inż. arch. Tomasz Grębski +48 608 744 552  
Nysa, ul. Drzymały 1 +48 882 159 677  
pracownia@grebski.pl www.grebski.pl

temat projektu	<b>ZMIANA SPOSOBU UŻYTKOWANIA POMIESZCZENIA KAWIARNI NA SIŁOWNIĘ SPORTOWĄ</b>	
adres	Nysa, ul. Sudecka dz. nr 13/1 ; 13/2 ; 61 ; 58	
inwestor	Gmina Nysa	
projektant specjalność elektryczna	mgr inż. Jan Pińczak upr. nr 230/70/Op	podpis
asystent projektanta	mgr inż. Klaudia Bandas upr. nr OPL/1466/PBE/2017	podpis

temat rysunku	<b>INSTALACJA OŚWIETLENIOWA</b>		
faza/branża	PB/elektryka	data wrzesień 2018	skala 1:100
			nr rys. <b>E-03</b>